
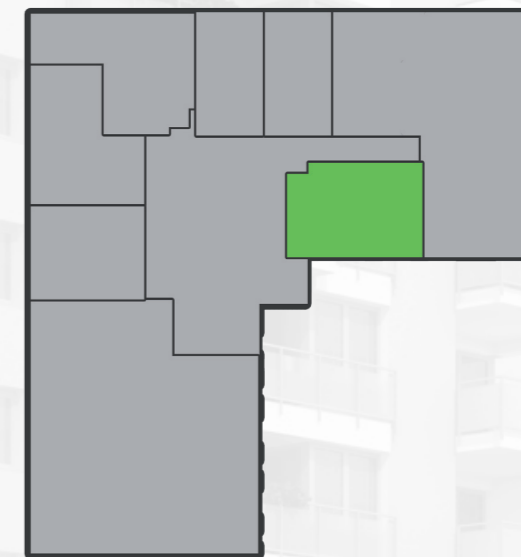


ADMINISTRATÍVNY PRIESTOR 03 | 2. NADZEMNÉ PODLAŽIE

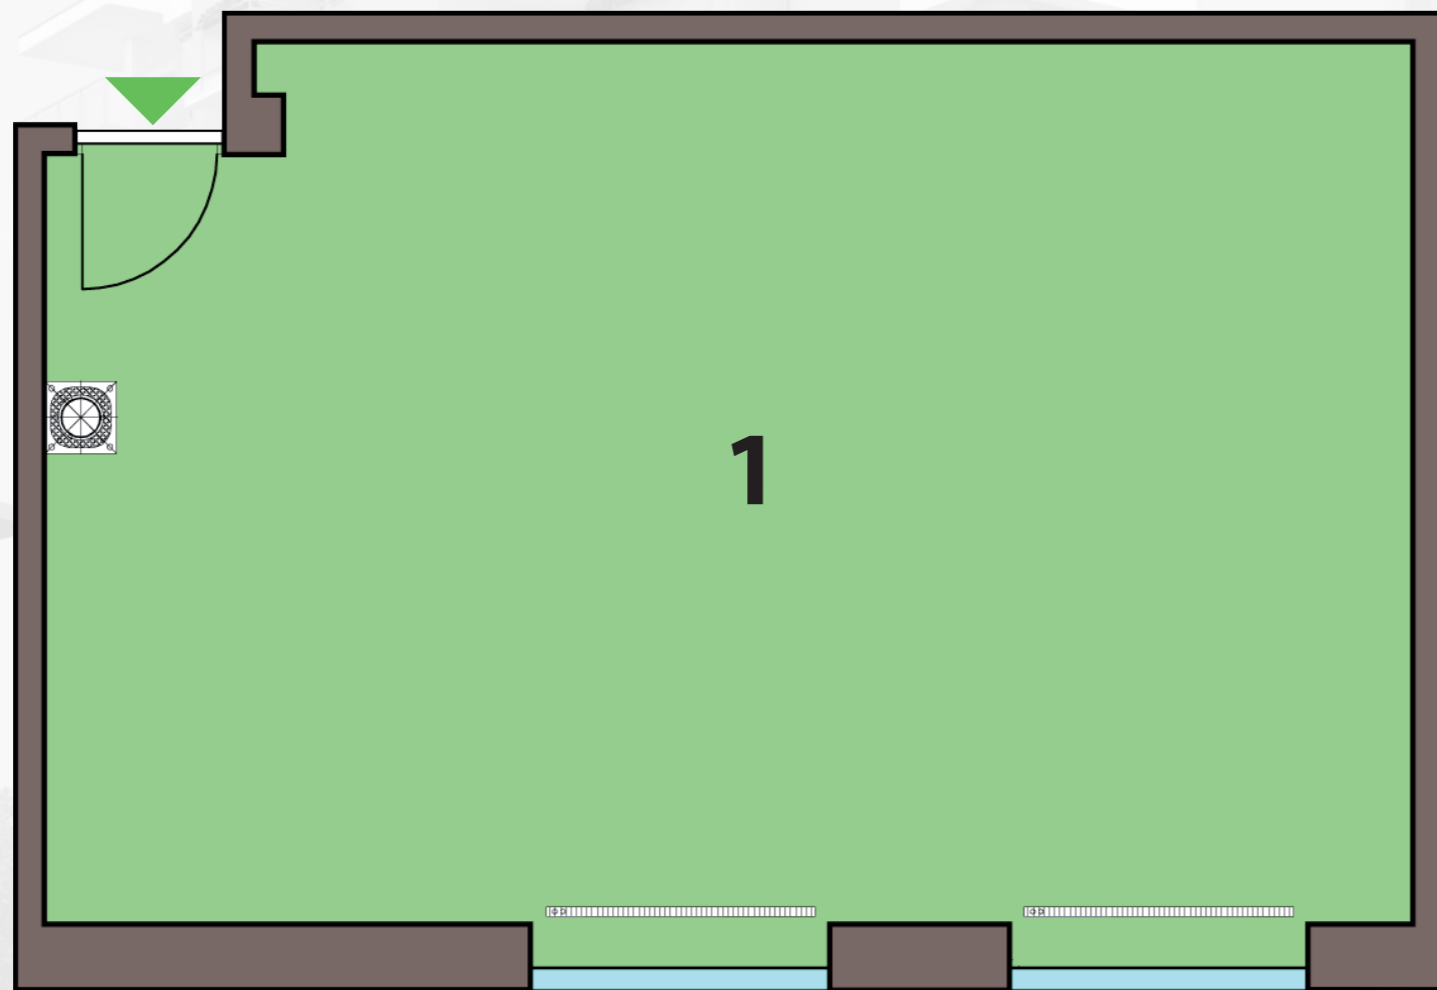

Č.	NÁZOV MIESTNOSTI	PLOCHA
1	ADM. MIESTNOSŤ	52.99 m ²

SPOLU UŽITKOVÁ PLOCHA 52.99 m²